


İLİ : KAYSERİ
İLÇESİ : İNCESU
MAH : ÖRENŞEHİR
PAFTA : K34D10B2A
ADA NO : 824 - 826 - 2672 - 2673 - 1321 - 1322
PARSEL : Muhtelif

1/1000

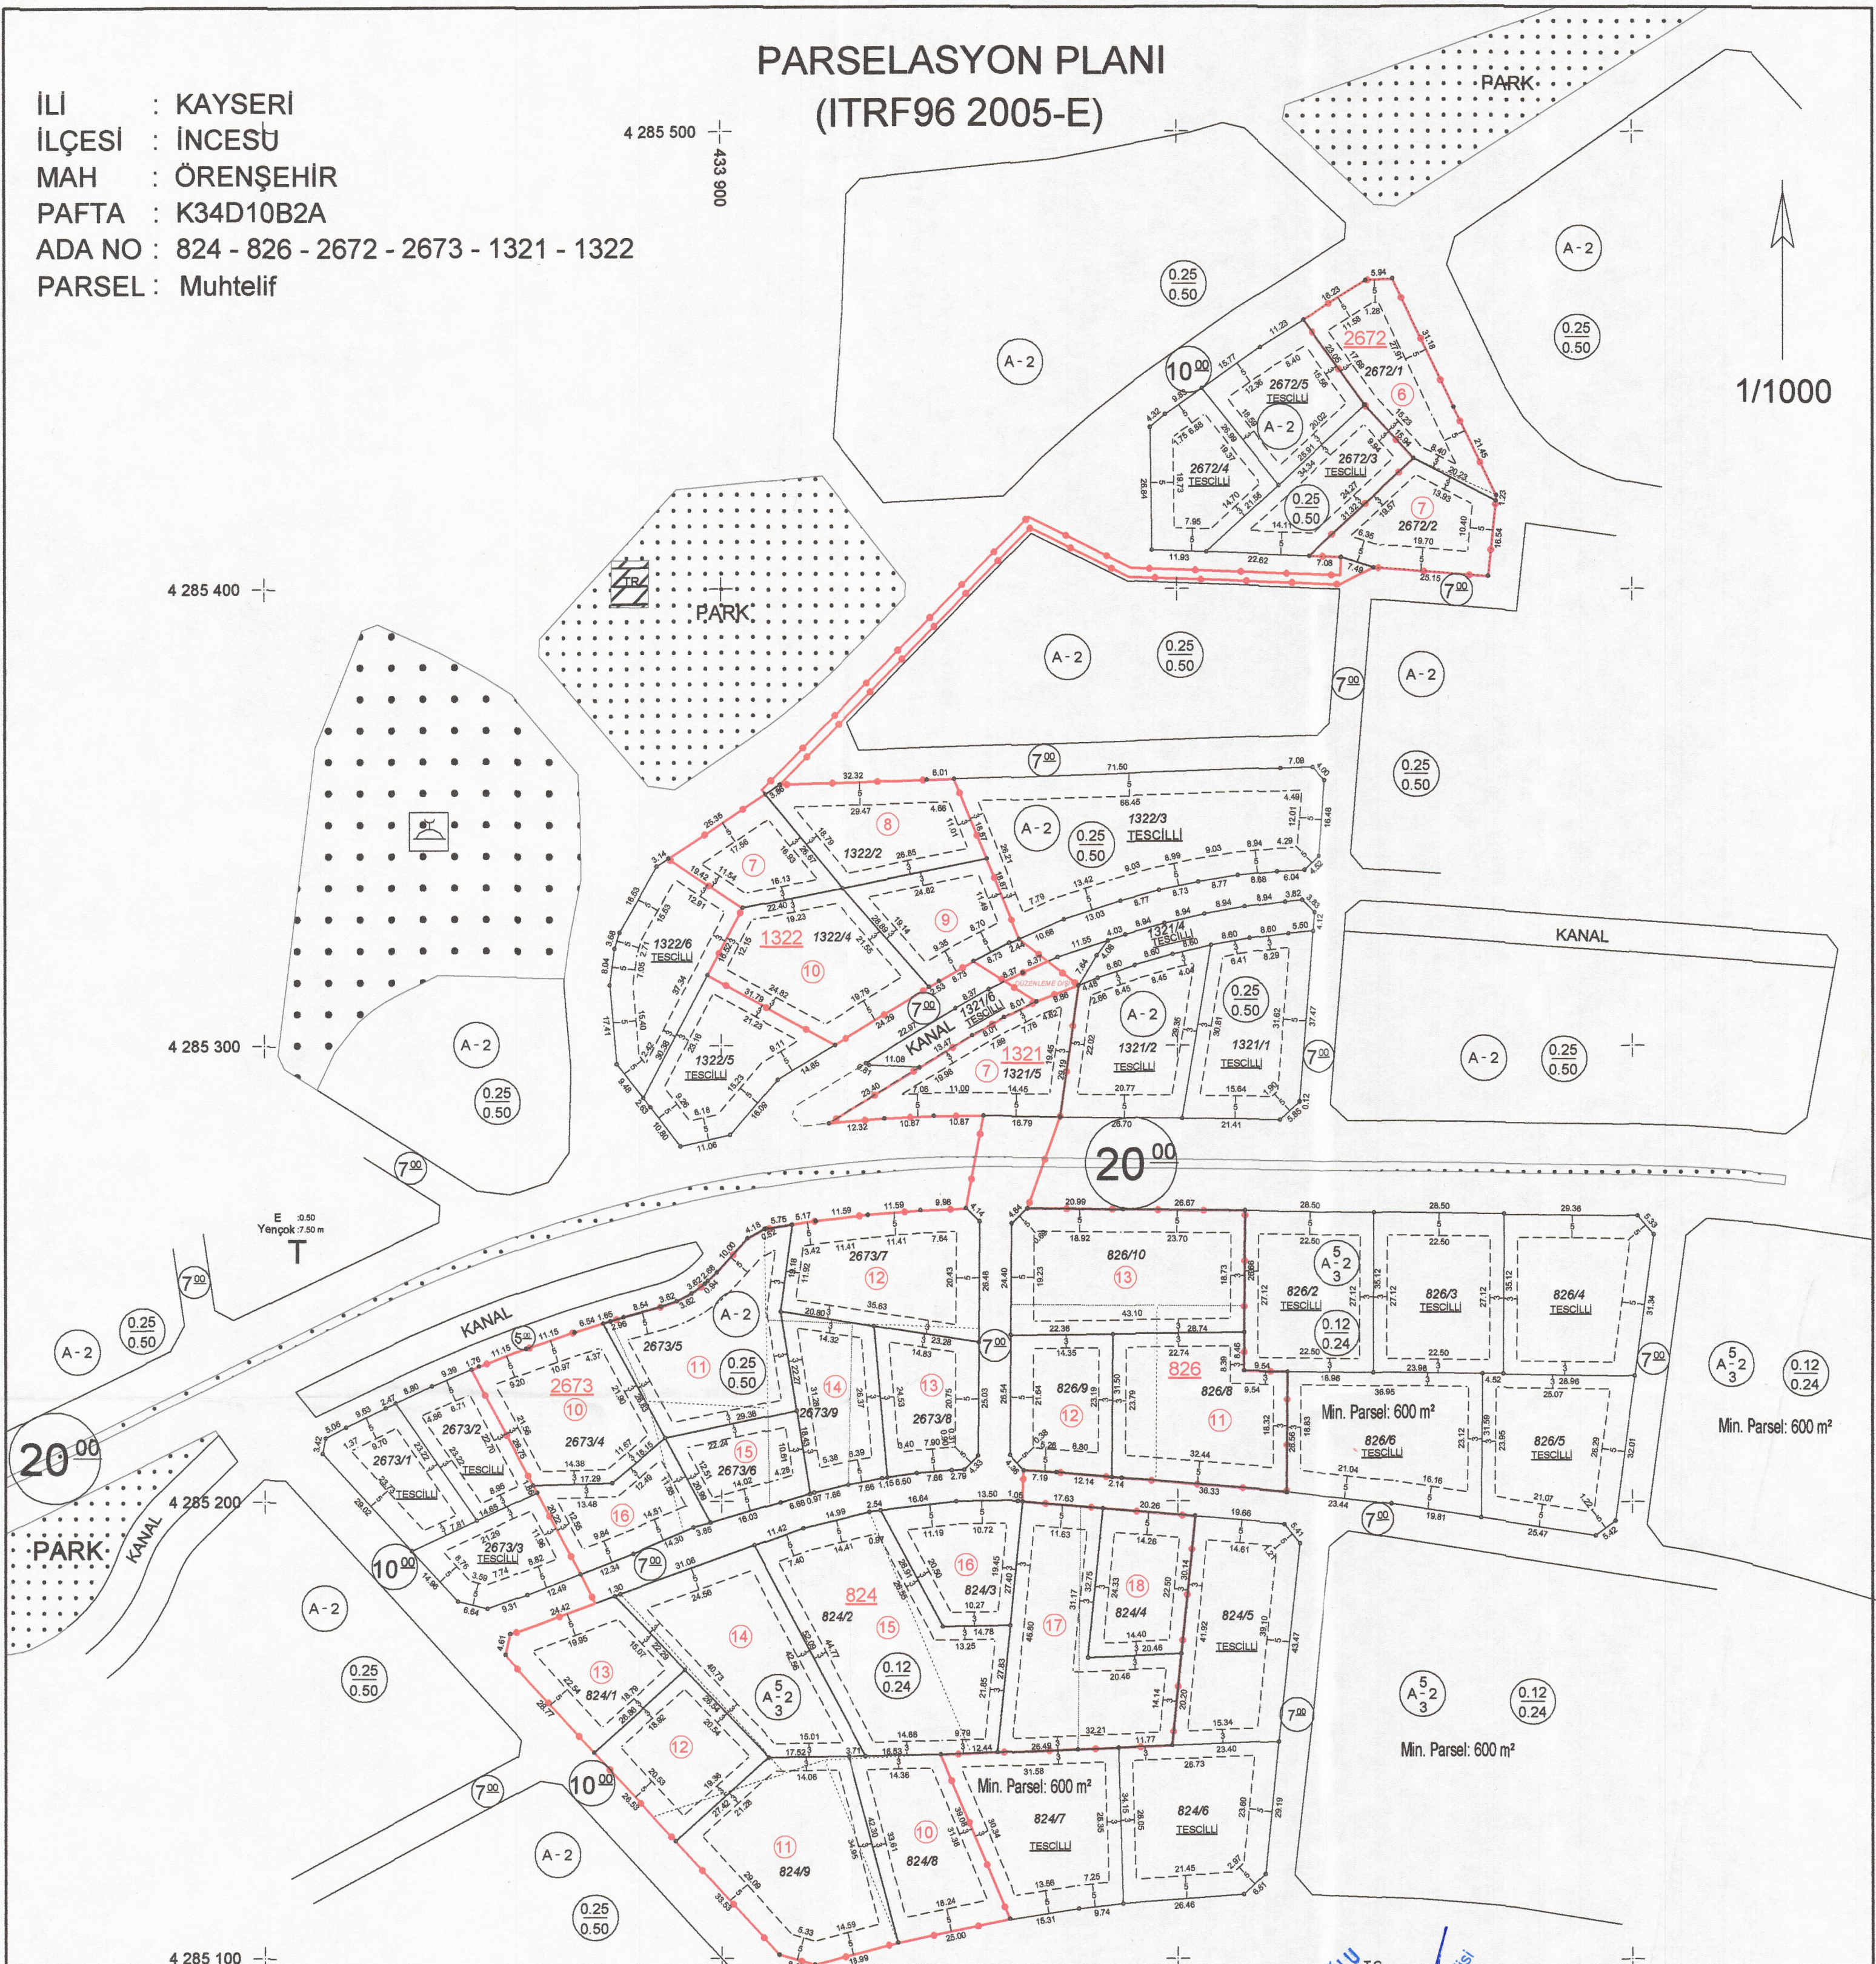

- 1 :PARSELASYON NUMARALARI
 —●— :DÜZENLEME SINIRI
 — :PARSEL ALAN SINIRI
 :KADASTRO SINIRI
 - - - - :YAPI YAKLAŞMA MESAFESİ

Min. Parsel: Minimum Parsel Büyüklüğü

-
- ÖN BAHÇE
YAPI DÜZENİ
KAT ADETİ
YAN BAHÇE

- $\frac{0.25}{0.50}$ TAKS
 KAKS
- $\frac{0.12}{0.24}$ TAKS
 KAKS

T.C.
İNCEŞU BELEDİYE BAŞKANLIĞI
İmar ve Şehircilik Müdürlüğü

İmar Planı
Kırsal Eksen

İNCEŞU BELEDİYESİ ENCOMENİ'NİN
13/05/2024 TARİHLİ 19/88 SAYILI KARARI EKİDİR.

Parselasyon alanı 07/03/2011 tarihinde onanan
K34D10B2A uygulama planı planıyla
düzenlenmiş olup, şu an yürürlükte bulunan
04/11/2024 nama tarihli plana uygundur.

5216 Sayılı Yasanın 7/b bendine, 3194 Sayılı İmar Kanunu'nun 19. Maddesine, Planlı Alanlar İmar Yönetmeliği'nin uygulamaya yönelik maddelerine ve Büyükşehir Belediyesi Uygulama İmar Plan Notlarına Uygun Olarak Hazırlanmıştır.

KAYSERİ BÜYÜKŞEHİR BELEDİYESİ

Yakup EUDER
Kayseri Büyükşehir Belediyesi
Harita Kadastro Teknikeri

Kayseri Büyükşehir Belediyesi Encümeninin
15.09.2016 Tarih: 1917 Sayılı Kararı ile
ONANDI
BÜYÜKŞEHİR BELEDİYESİ
İMAR VE ŞEHİRCİLİK DARE BAŞKANLIĞI

23.09.2026