İMAR DURUM BELGESİ

T.C. KAYSERİ İNCESU BELEDİYESİ İMAR VE ŞEHİRCİLİK MÜDÜRLÜĞÜ	İSİM.....: İncesu BELEDİYESİ ADRES: KAYSERİ

--.--.---- Tarih ----- Sayılı yazıya istinaden düzenlenmiştir.

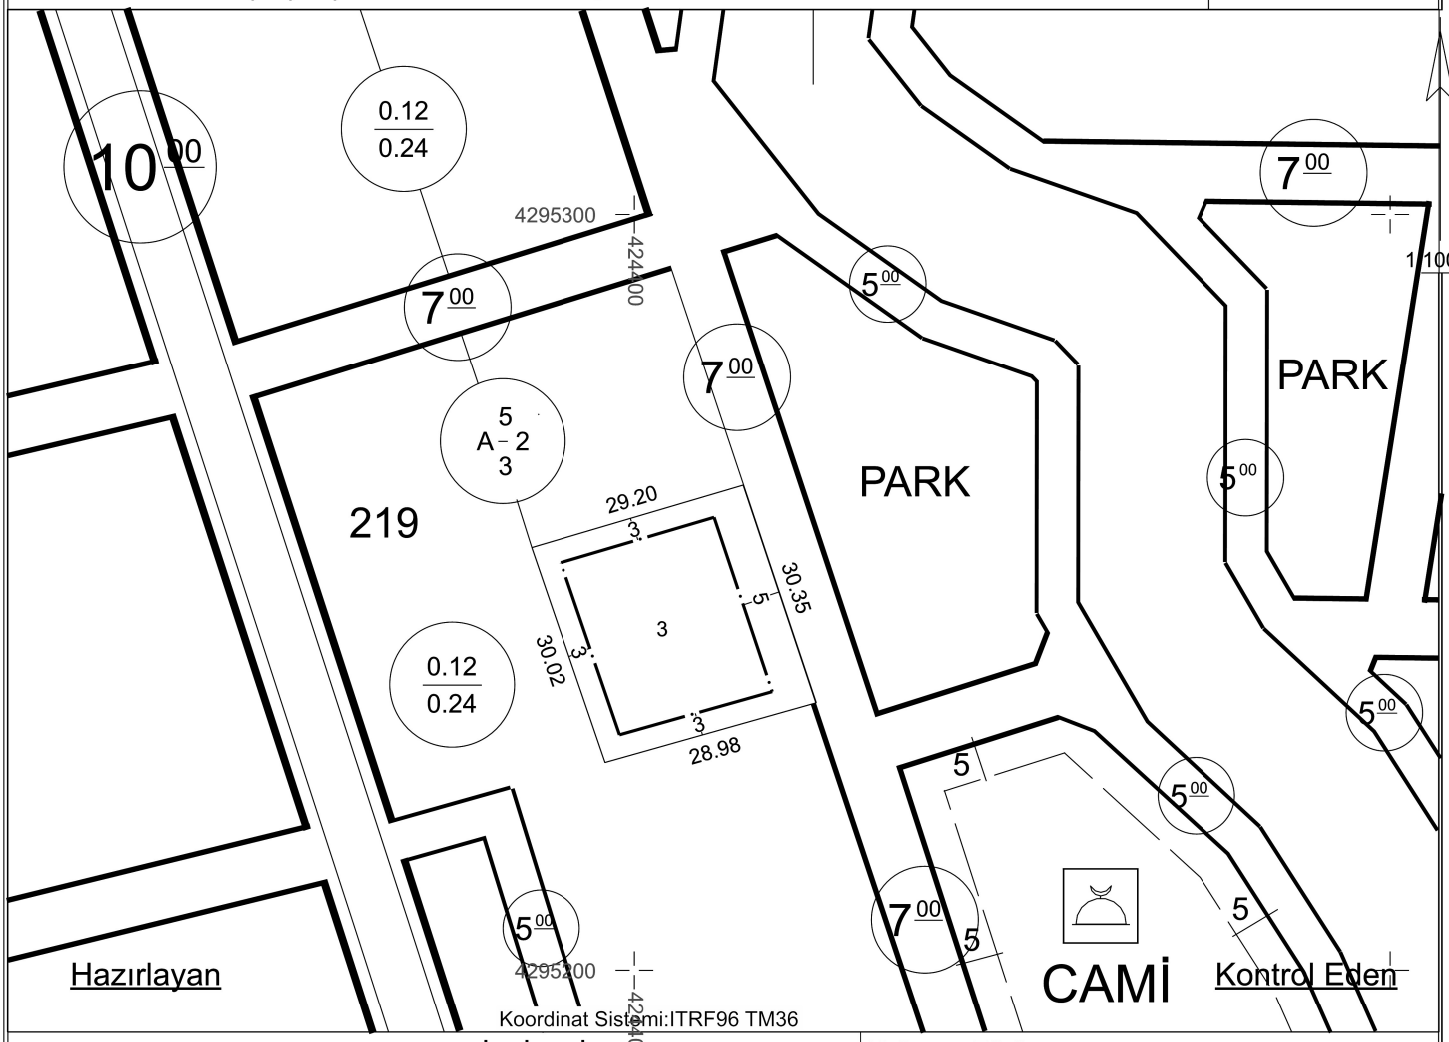

TAŞINMAZ BİLGİLERİ						
Mahalle - Mevkii	Pafta No.	Ada No.	Parsel No.	Parsel Alanı (m²)	Kullanım Türü	: Konut Alanı
Tahirini	K34A23B4A	219	3	877,25	Yapı Nizamı	: A
Mer'i İmar Planı	.....	İmar Adasına Ait Ek/ Kısıtlayıcı Plan Notu			Kat Adedi	: max Planında/Projesinde
Pafta Onama Tarihi	.../.../.....	Yoktur BMK : 25/06/2019-62			Bina Yüksekliği	: max Planında/Projesinde
Ölçek	1/1000				Bina Derinliği	: max Planında/Projesinde
Su Basman Kotu	Proje Hazırlanırken Belirlenecektir.				Bina Cephesi	: max Planında/Projesinde
Otopark Bölgesi					Ön Bahçe Mesafesi	: max Planında/Projesinde
Jeolojik Etüd Durumu ve Rapor No...: -----					Komşu Mesafesi	: max Planında/Projesinde
					Arka Bahçe Mesafesi	: max Planında/Projesinde
Taks: 0.12	Kaks/Emsal:0.24	Emrsal Alanı :		210,54 m²	Ticaret Kullanım Alanı	: ----------

Açıklamalar ve Uygulma Esasları:

1) *Bu İmar durumu yürürlükteki mevzuata göre düzenlenmiştir. İmar durumu ile yalnızca proje hazırlanabilir.*
2) *Bu belge talep üzerine hazırlanmış olup,İmar planında bir değişiklik olması halinde , her hangi bir hak iddia edilemez.*
3) *Planlamaya Esas Jeolojik ve Parsel Bazlı Zemin Etüt Raporarına göre önlem alınması zorunludur.*
4) *Planlı Alanlar İmar Yönetmeliği ve Ek Plan Notları dışında K.B.B. İmar Yönetmeliği ve İncesu Belediyesi İmar Plan Notları, Lejantı hükümleri gecerlidir.*
5) *Açık/Kapalı çıkma Planlı Alanlar İmar Yönetmeliği Hükümleri geçerlidir.*
6) *Bilgi amaçlı verilmiştir.*